



# NIECKOWO

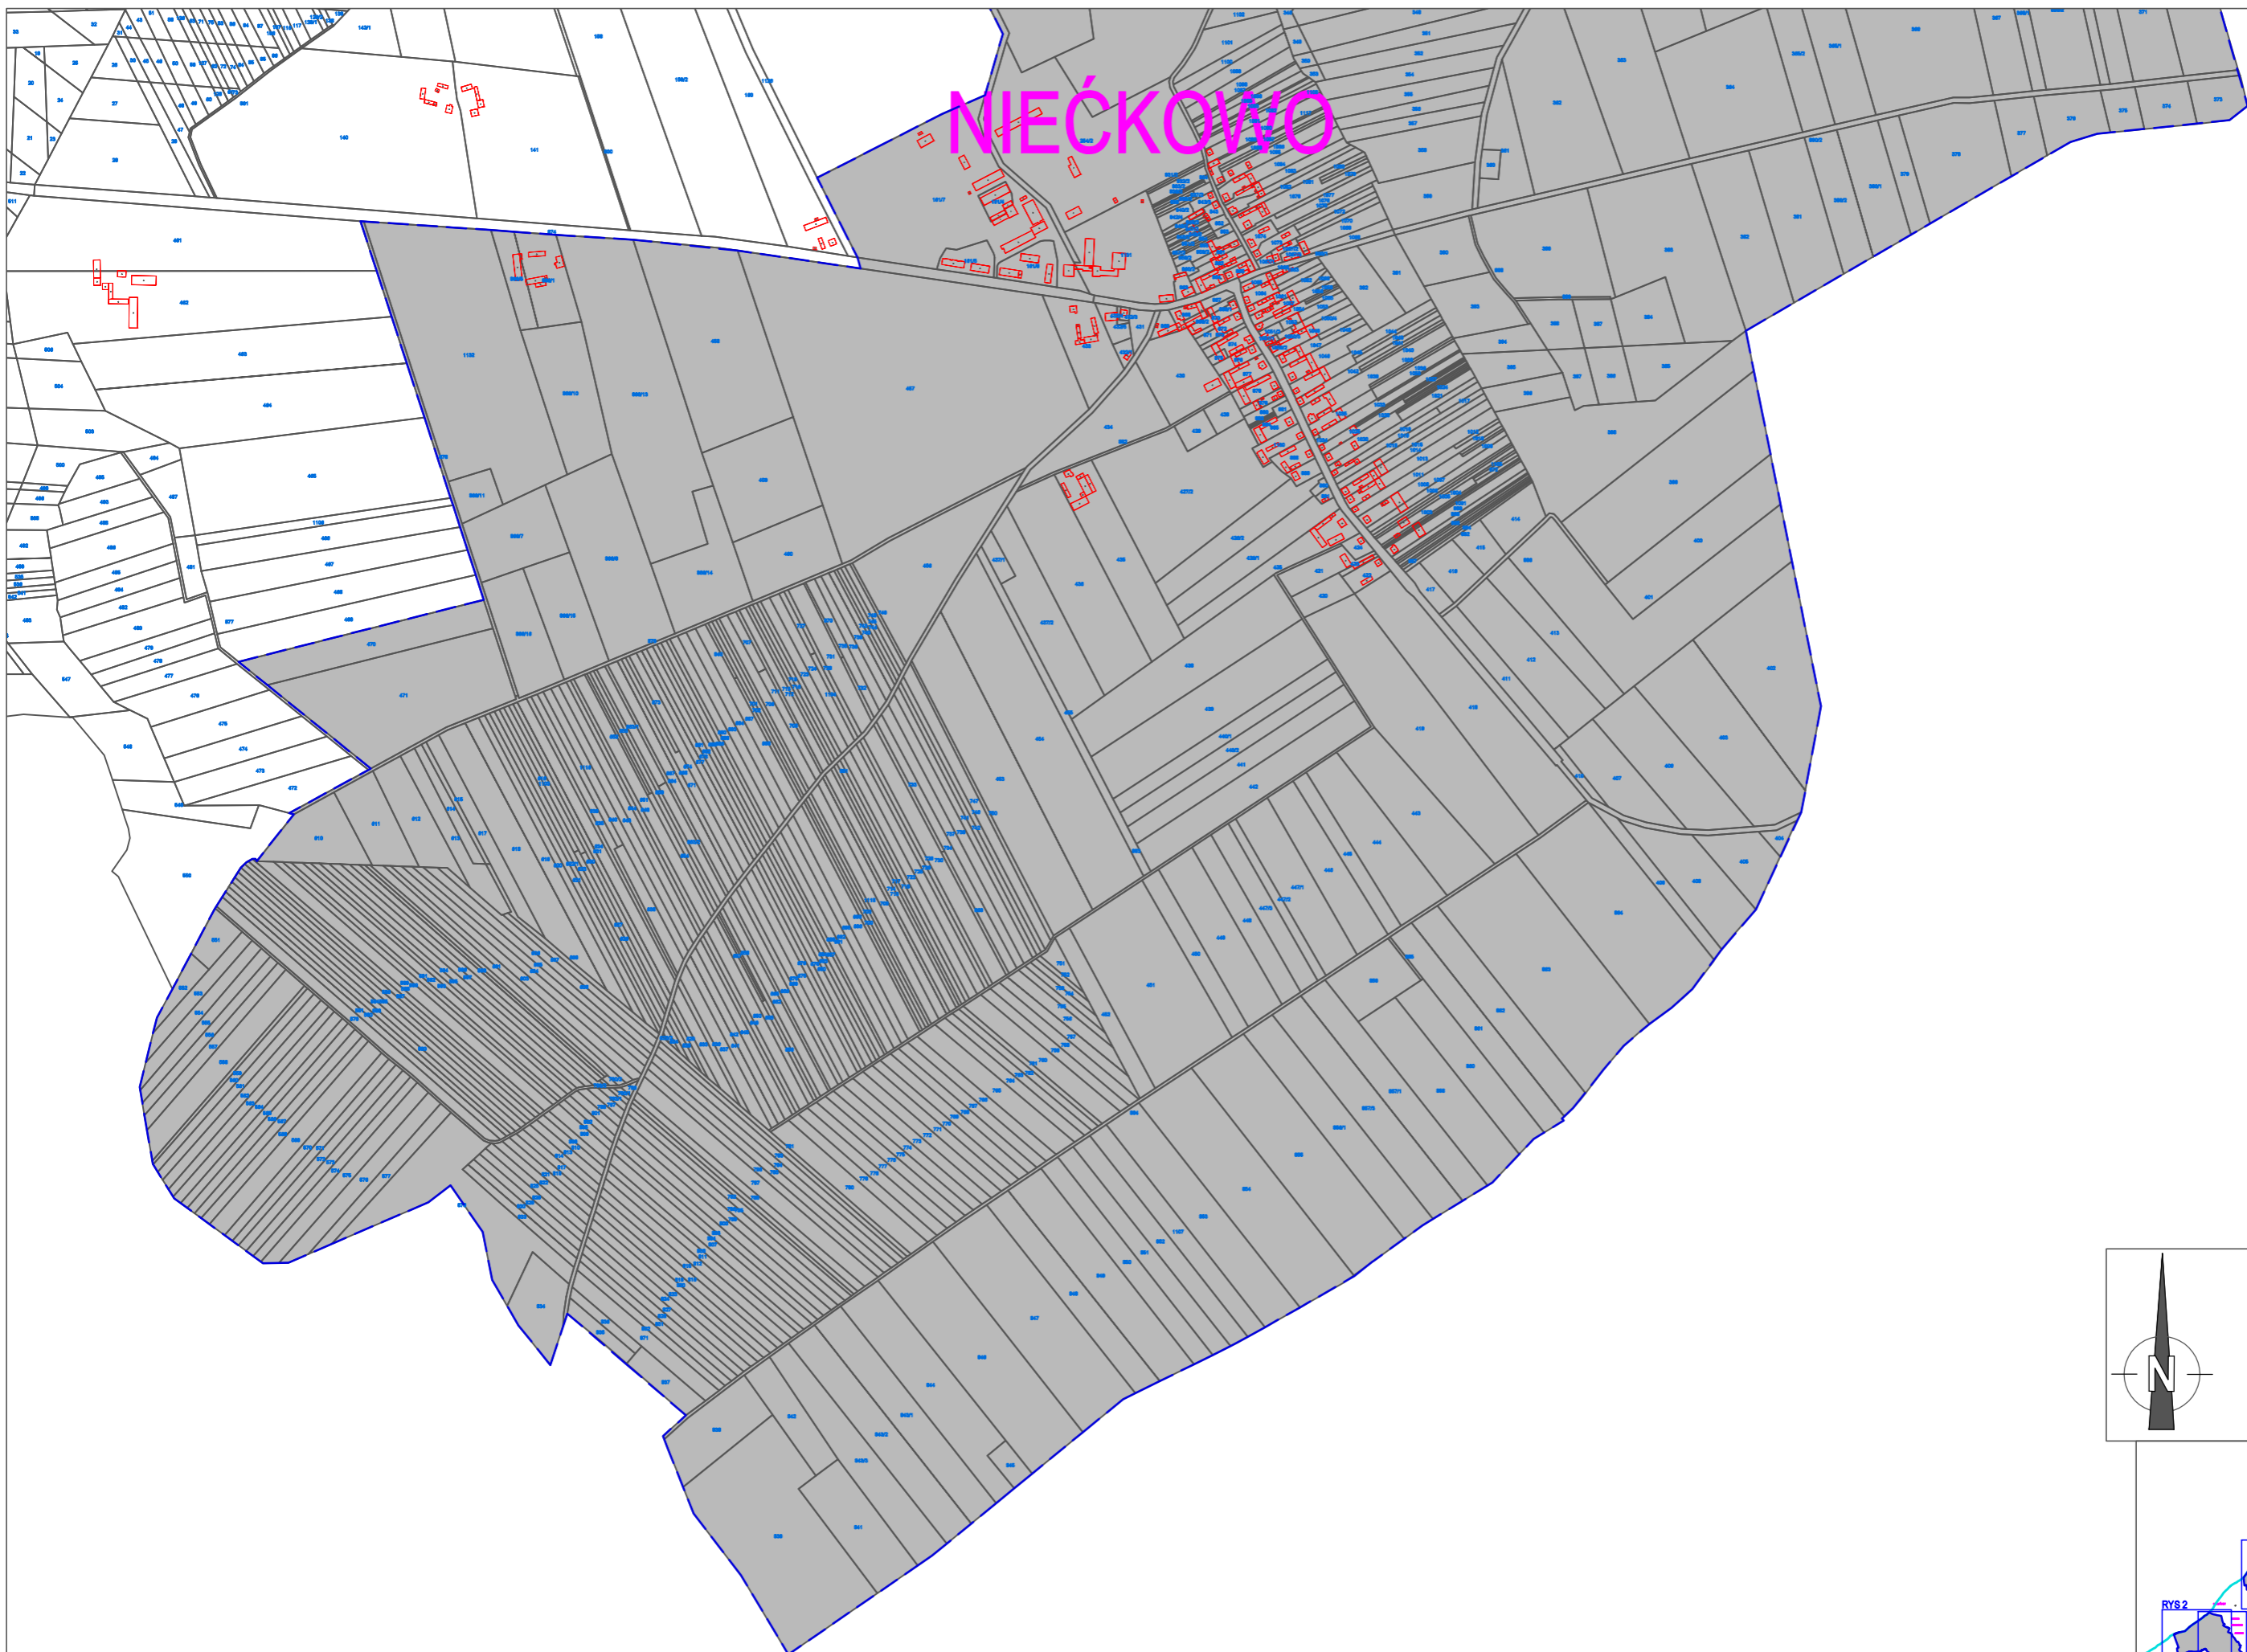

Załącznik graficzny nr 9  
do uchwały nr .....  
Rady Miejskiej w Szczuczynie  
z dnia ..... 2024 r.  
Obszar objęty opracowaniem planu miejscowego



0 100 200 m

