


SZCZUCZYN

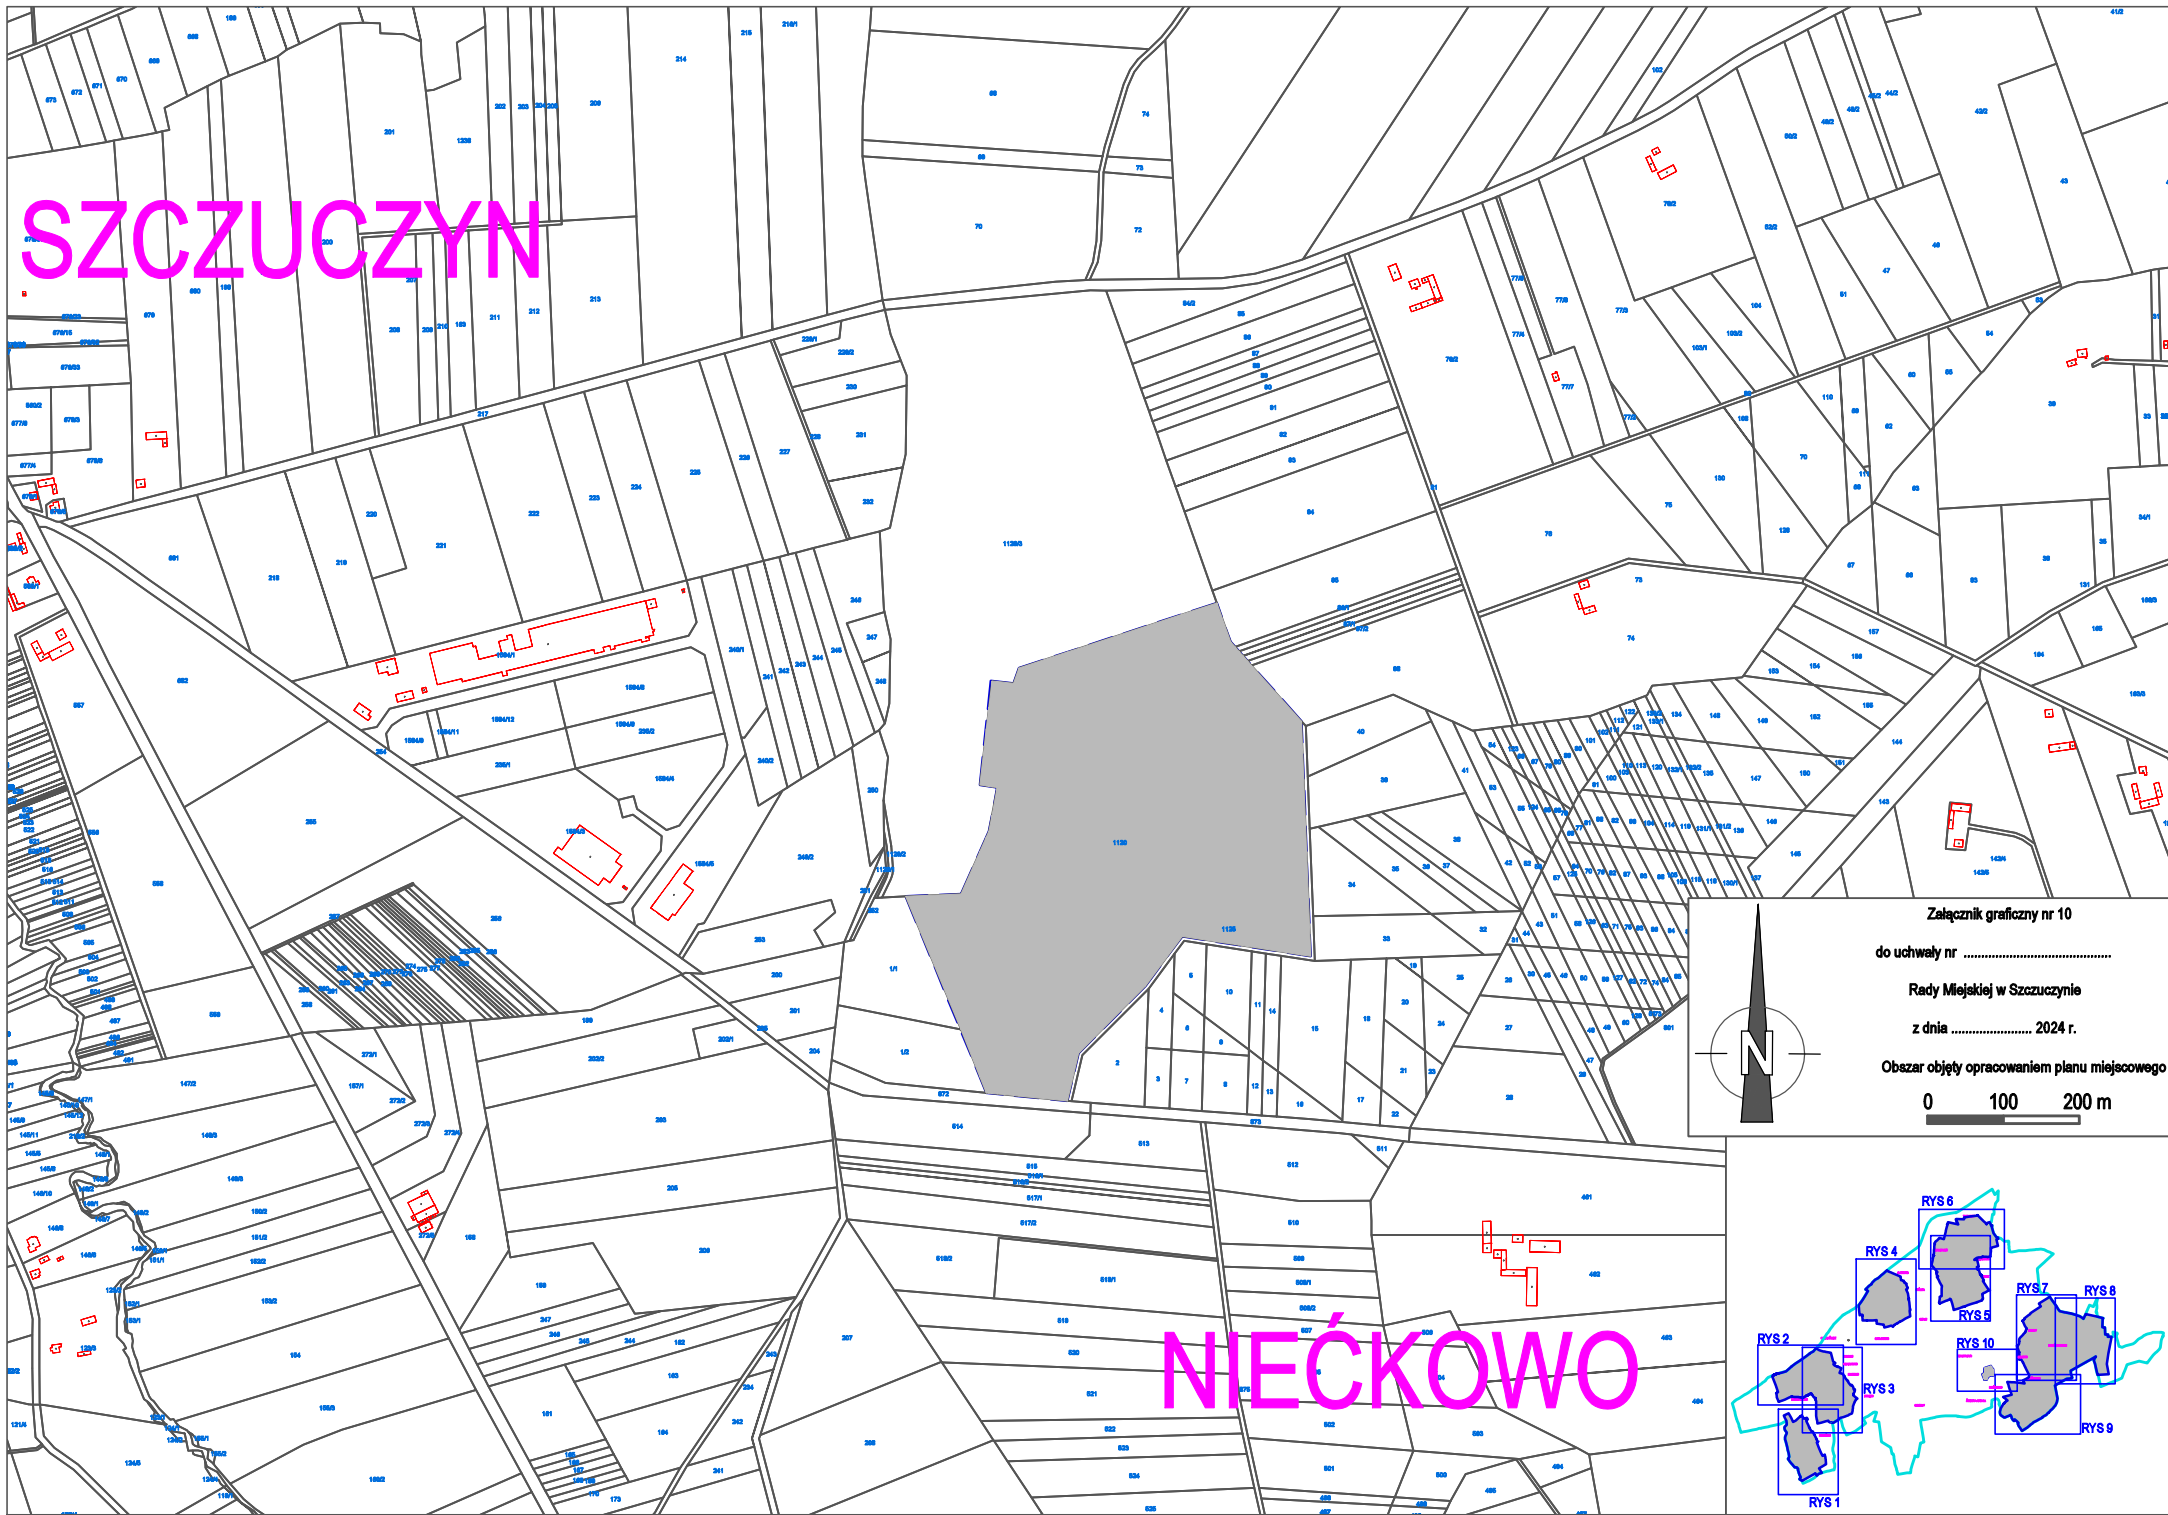

Załącznik graficzny nr 10



do uchwały nr

Rady Miejskiej w Szczuczynie

z dnia 2024 r.

Obszar objęty opracowaniem planu miejscowego

0 100 200 m

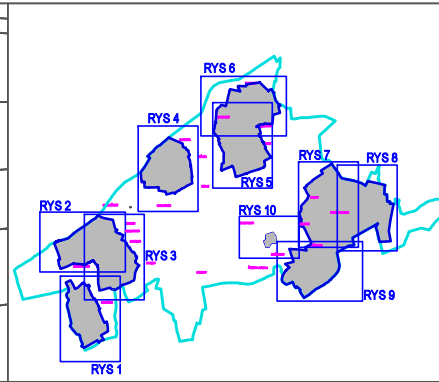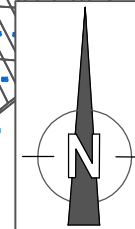

NIEĆKOWO